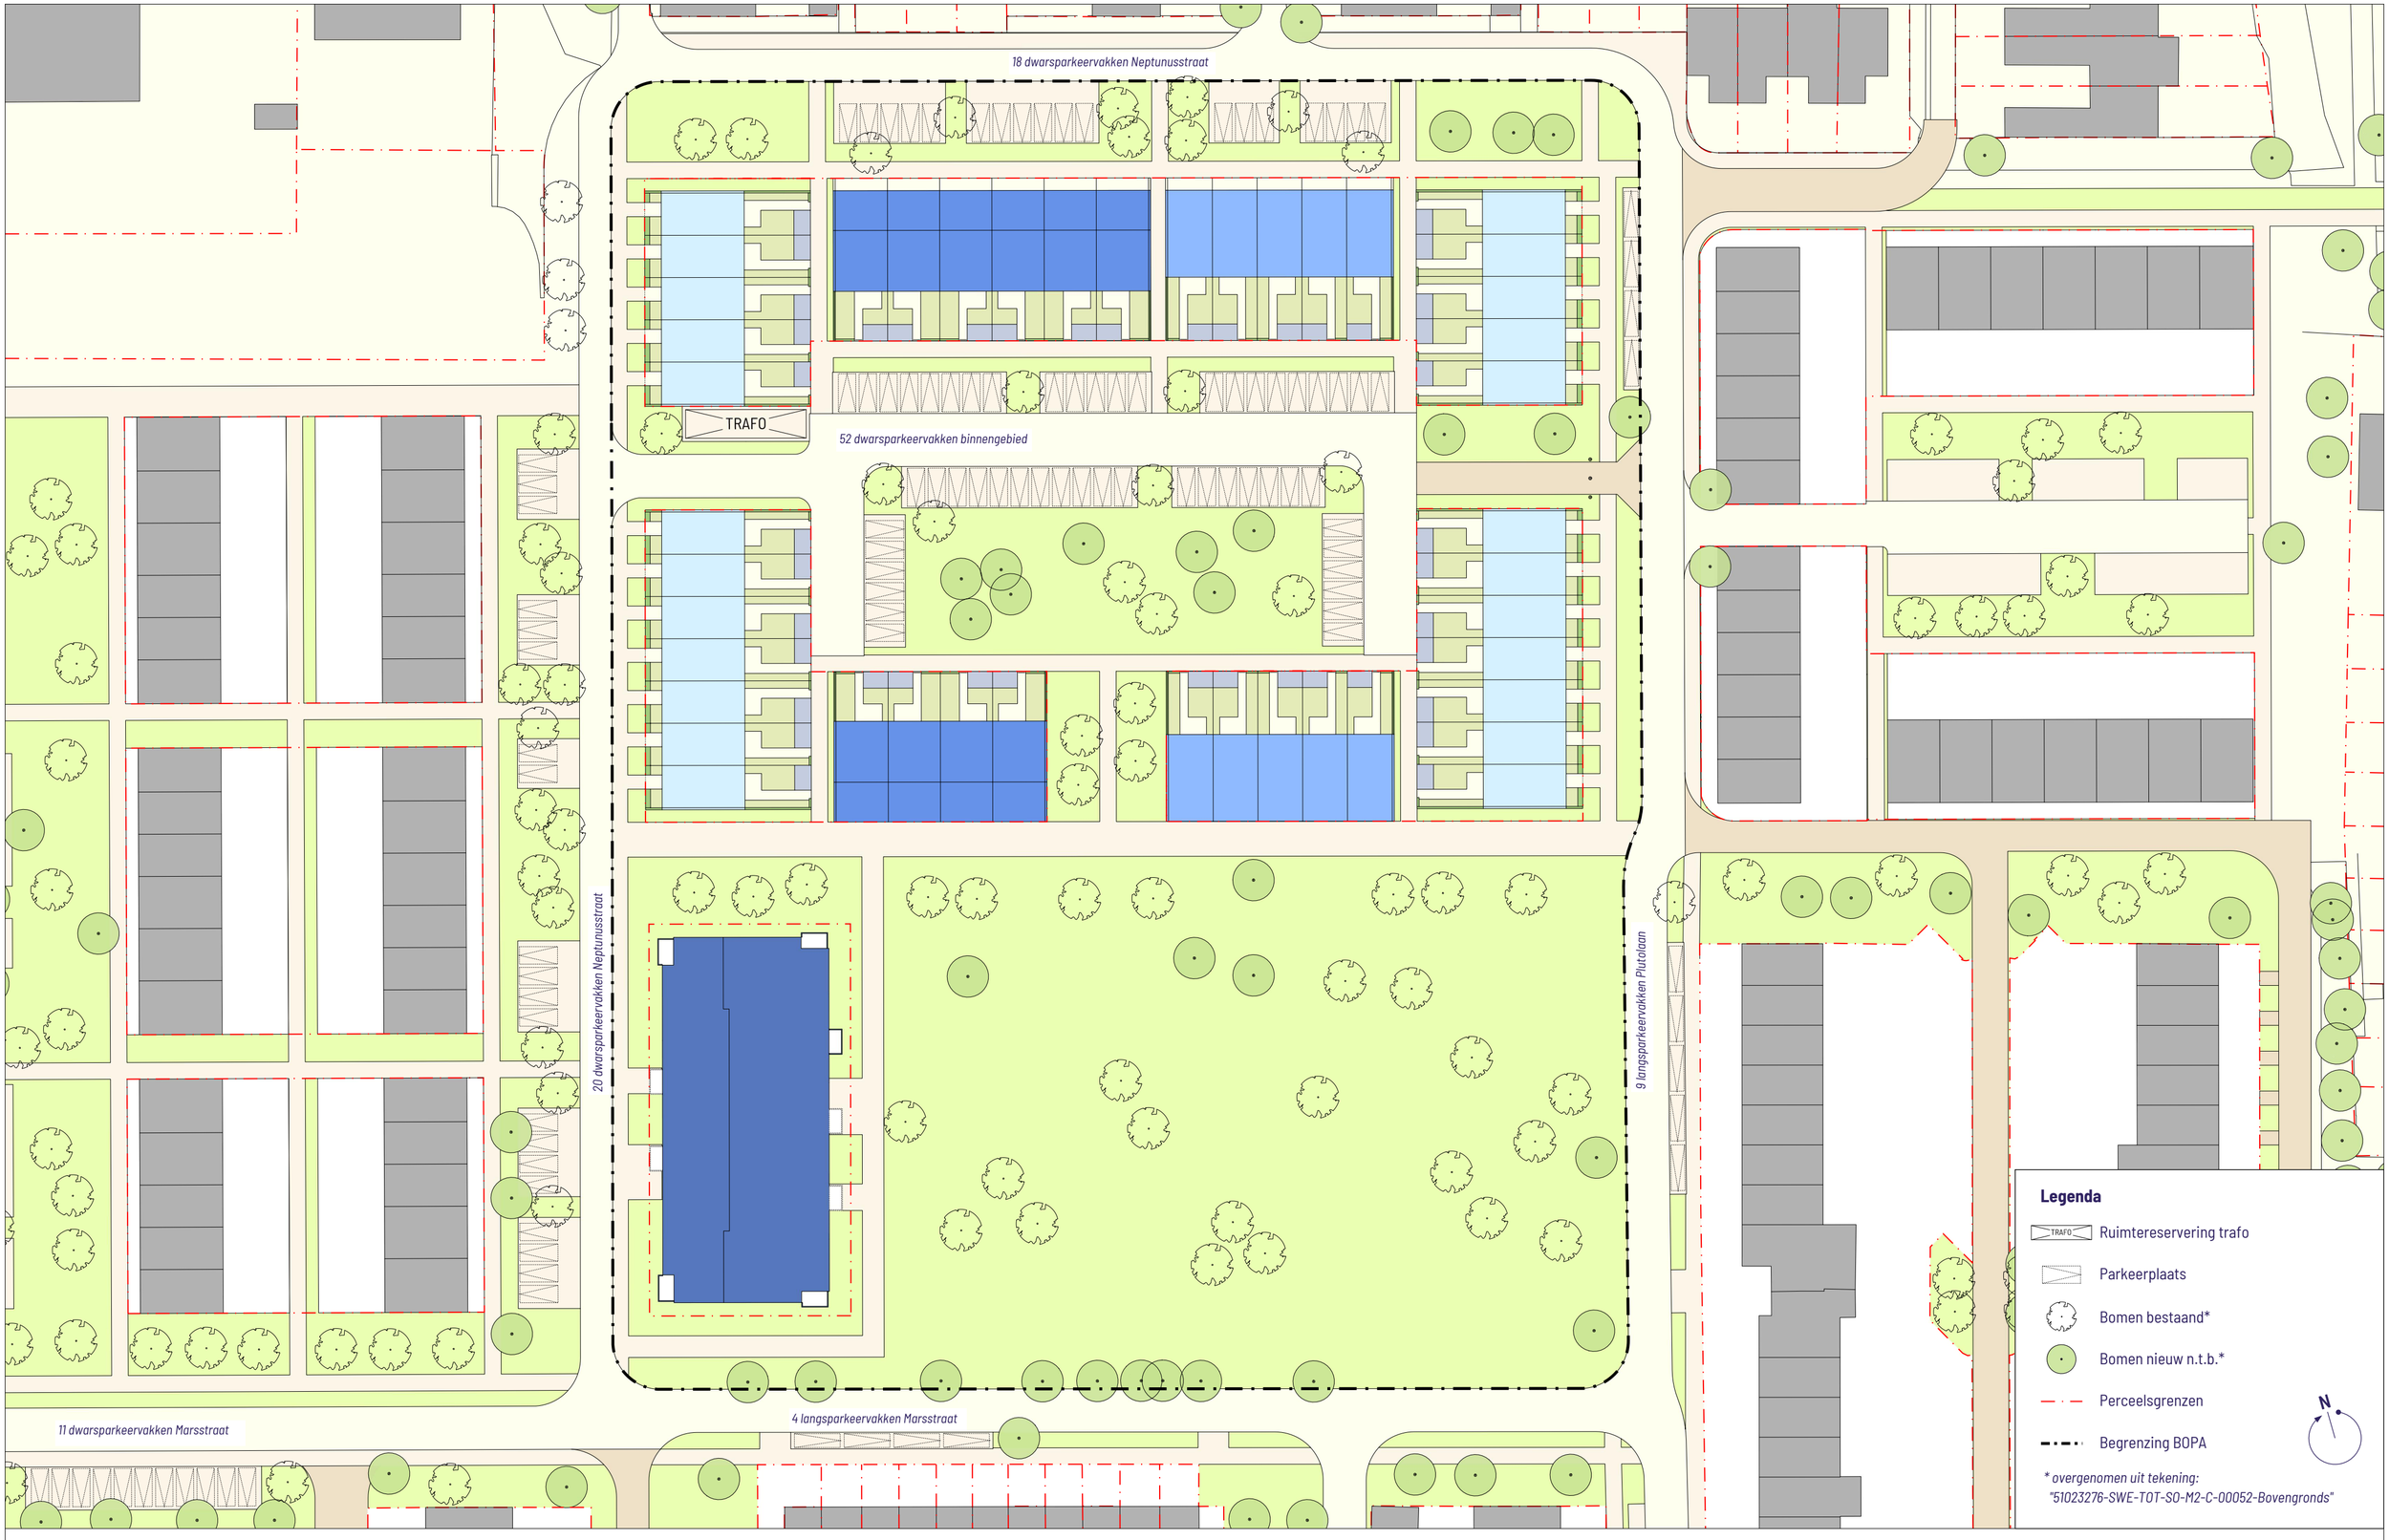


Parkeernorm **Woningen fase I: 72**

Parkeernorm: 1,2 Parkeerplaatsen nodig: 87 Totaal ingetekende parkeerplaatsen fase I: 114

Alle maatvoering in het werk te controleren | aan deze tekening kunnen geen rechten worden ontleend

Sterrenberg Fase 3 | Wonen Zuid
Nieuwe situatie

Datum **2026-04-30** Projectnummer **2023-29**
Schaal **1:500** Bladnummer **VO-02**

B2 architecten bna
Hoeveveld 2
6584 GG Molenhoek
Tel. 024 35 73 359
info@b2architecten.nl
b2architecten.nl

formaat: A2