

Locatie torens | 1:500


buiten contour parkeerkelder

vermlen dijk




Jazz City plint hoogte |

De plint van Baton Rouge differentieert zich van het icoon Manhattan met een hoogte van 9 meter en creëert een opbouw naar de bebouwing van het kazernevoorterrein.

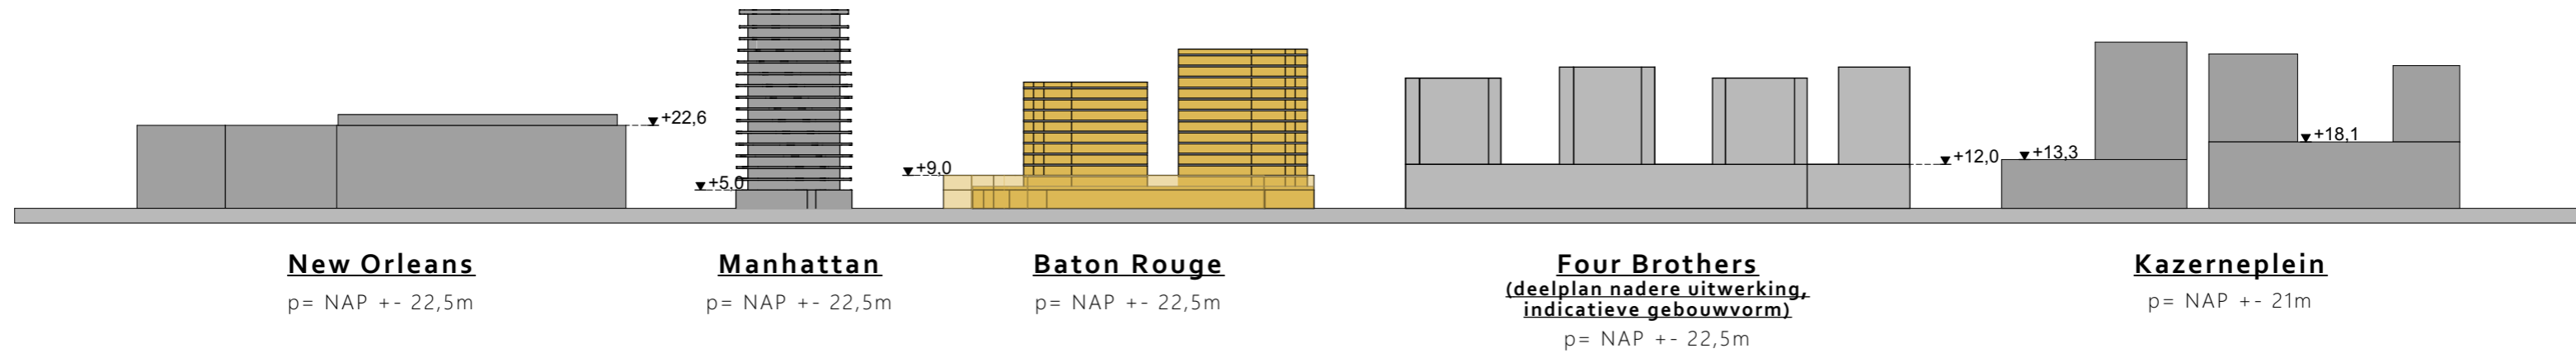

Plinthoogte van hoogbouw Jazz City + kazernevoorterrein

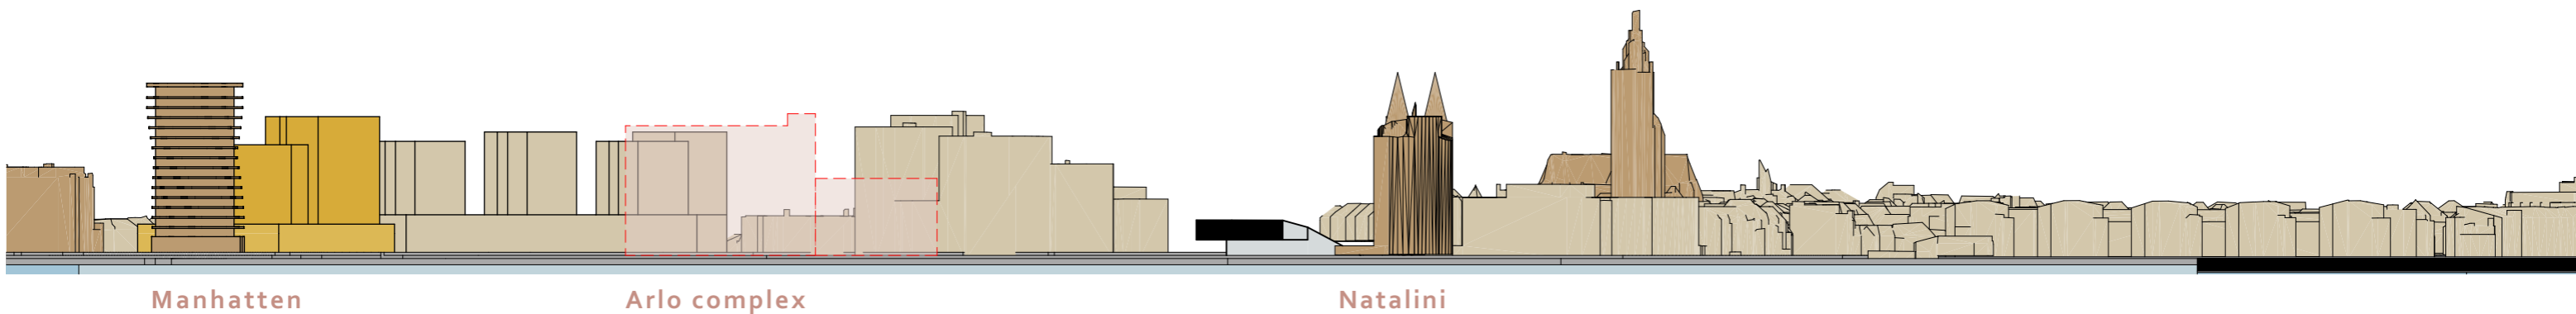


Nieuwe silhouet voorstad Roermond vanaf N280


* Hoogtes zijn gemeten vanaf peil begane grond van de betreffende gebouwen.

Jazz City gebouwhoogte |

De hoogte van de torens sluiten aan op de dynamische structuur van het kazernevoorterrein en creëert ruimte voor Manhattan als icoon.

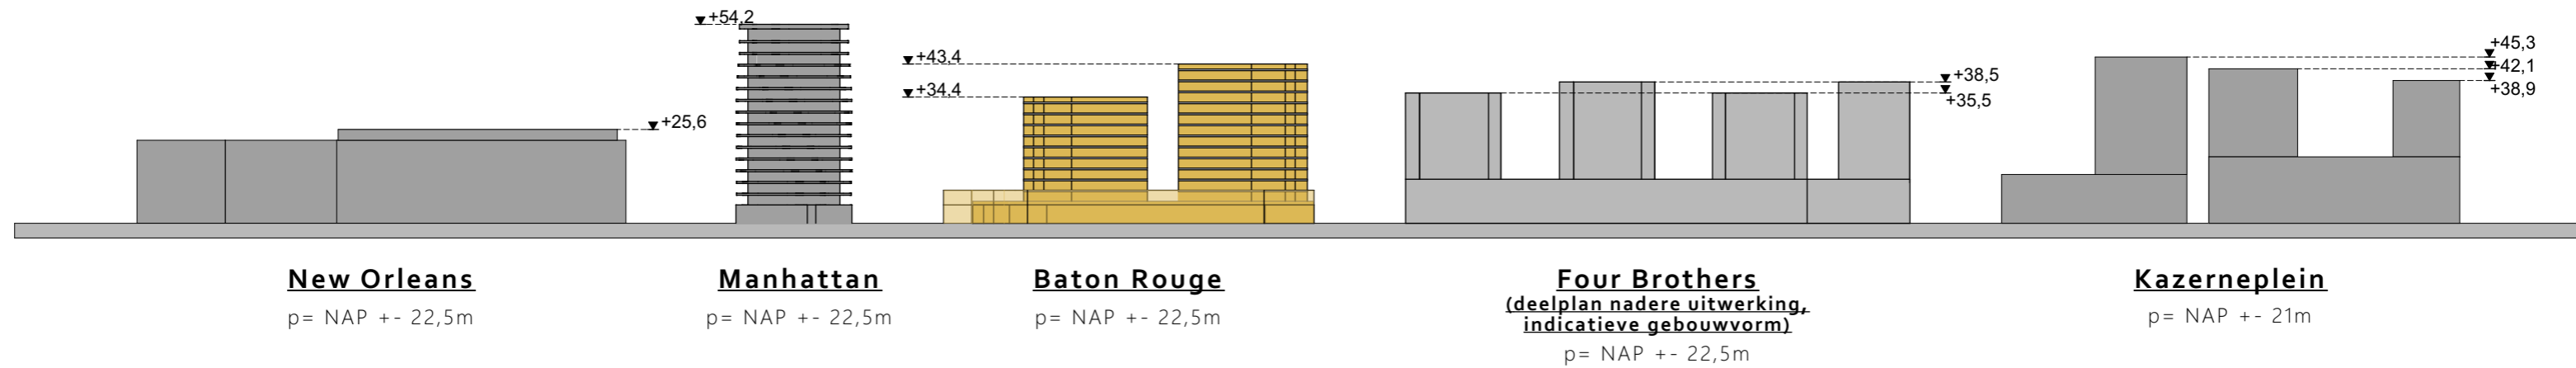

Gebouwhoogte van hoogbouw Jazz City + kazernevoorterrein

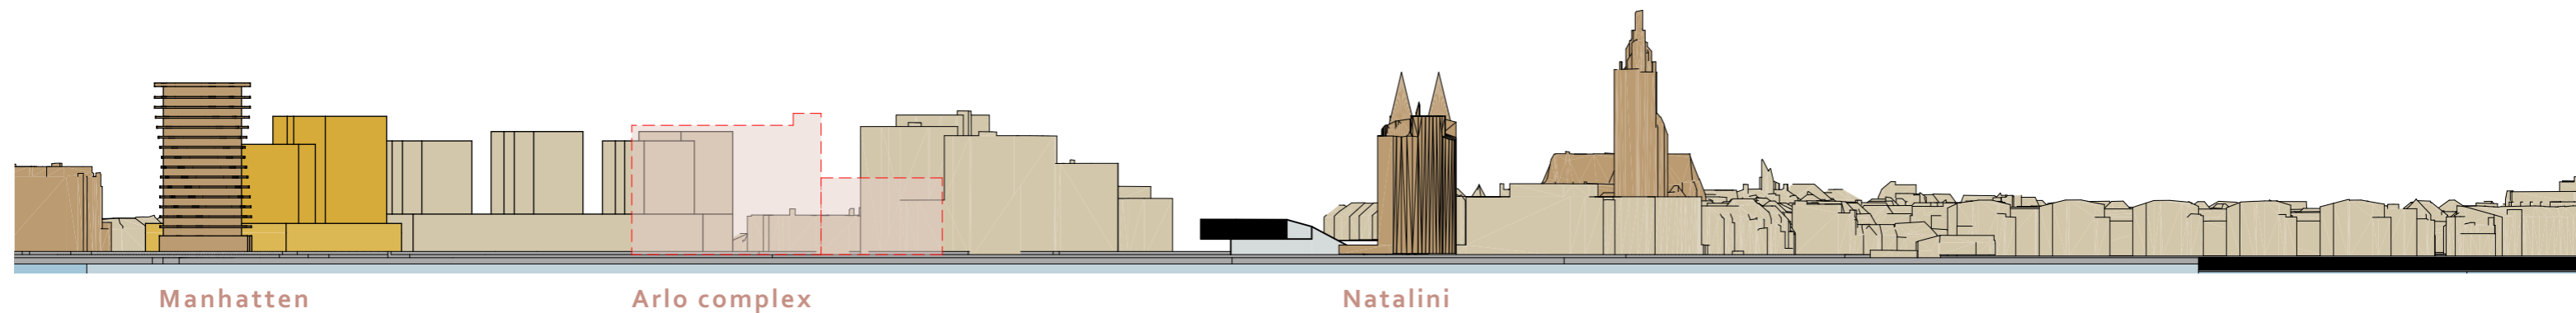

Nieuwe silhouet voorstad Roermond vanaf N280

* Hoogtes zijn gemeten vanaf peil begane grond van de betreffende gebouwen.