




Locatieprofiel Stationsplein (West)

1. Locatie

Het Stationsplein is onder te verdelen in het Stationsplein West en Oost. Bij de omschrijving van dit locatieprofiel hebben we het over Stationsplein West.

Dit deel kenmerkt zich door veelal historische bebouwing met dag- en avondhoreca in de plint. Het plein is de entree, het welkom voor de bezoeker die met het openbaar vervoer komt. Dit wordt versterkt door de ROERmond bank, die bezoekers verleidt de stad in te trekken. De horeca draait lange dagen: van een laat ontbijt en lunch tot een biertje in de late

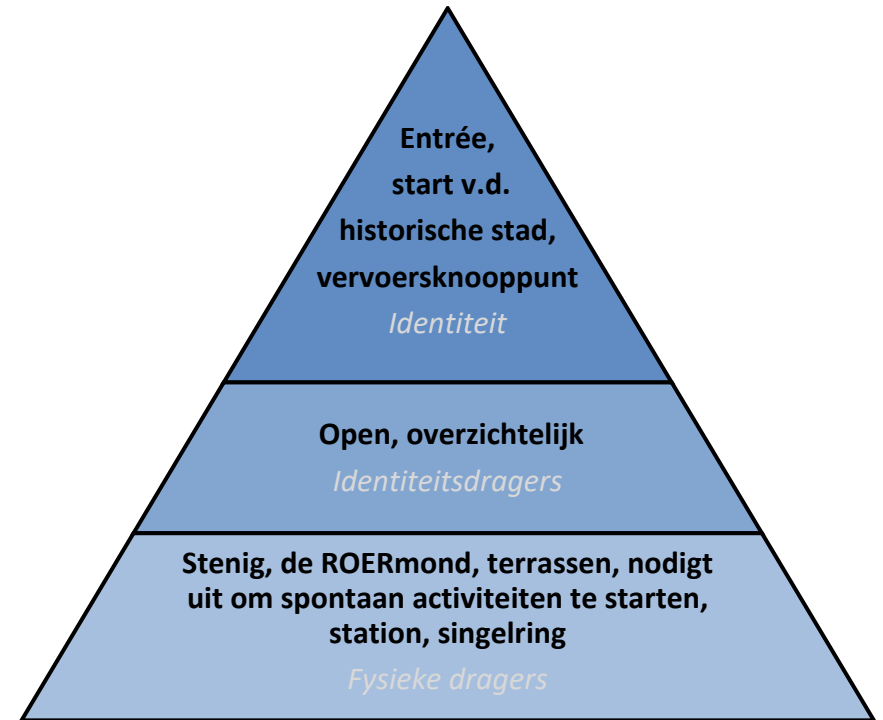

uurtjes. Dit samen met de verbindende schakel die het plein heeft naar de binnenstad, zorgt ervoor dat er altijd reuring is. Het station Roermond vervult een grote regionale functie en zorgt voor de verbinding met andere steden als Maastricht, Eindhoven en Nijmegen.

2. Profiel

Het Stationsplein West is de plek waar veel bezoekers Roermond binnen komen. Het is het eerste wat ze van Roermond zien en meemaken. Evenementen op dit plein moeten dan ook bijdragen aan de promotie van Roermond. Het gevoel dat er leuke dingen gebeuren die het waard zijn of maken om de binnenstad te bezoeken. Het Stationsplein dient je deze verleiding te bieden. Dit kan door een programmering die aansluit of een link heeft met de rest van de binnenstad of die zorgen voor promotie van Roermond.

3. Gewenste programmering

Door het open karakter van het plein en de directe ligging nabij het station leent het zich goed voor grootschalige evenementen. Waarbij in uitzonderlijke gevallen ook het Oostelijk deel meegenomen kan worden. Echter omdat het ook de entree en knooppunt van de stad is, is er een limiet aan het aantal grootschalige evenementen.

Kleinschalige evenementen die een link hebben met de binnenstad, de bezoeker verleiden om de binnenstad in te trekken zijn passend. En dienen plaats te vinden op het westelijk deel.

De ROERmond bank maakt onderdeel uit van de evenementenlocatie en helpt in de promotie van evenement en stad.

4. Evenementen met een bijzondere status

Evenementen behorende bij het plein:

- Sjole- en Sjtasiefestatie.
- Limburgs Bevrijdingsfestival.

NB: rekening houden met de biologische markt.




De ROERmond bank, dient door de organisator van een evenement ingepast te worden in het evenement. Indien om aantoonbare reden dit niet kan, kan de bank verplaatst worden. De kosten hiervoor zijn voor rekening van de initiatiefnemer.

5. *Communicatie*

De organisator van het evenement dient tijdig (vermeld in vergunning) de omwonenden en omliggende bedrijven middels een bewonersbrief te informeren, met in ieder geval de volgende informatie:

- Naam, data, tijdstippen van het evenement
- Gegevens van de contactpersoon die tijdens het evenement aanwezig en bereikbaar is (ook tijdens op- en afbouw)

NB: ook de huizen met een NEE-NEE sticker dienen een bewonersbrief te ontvangen.

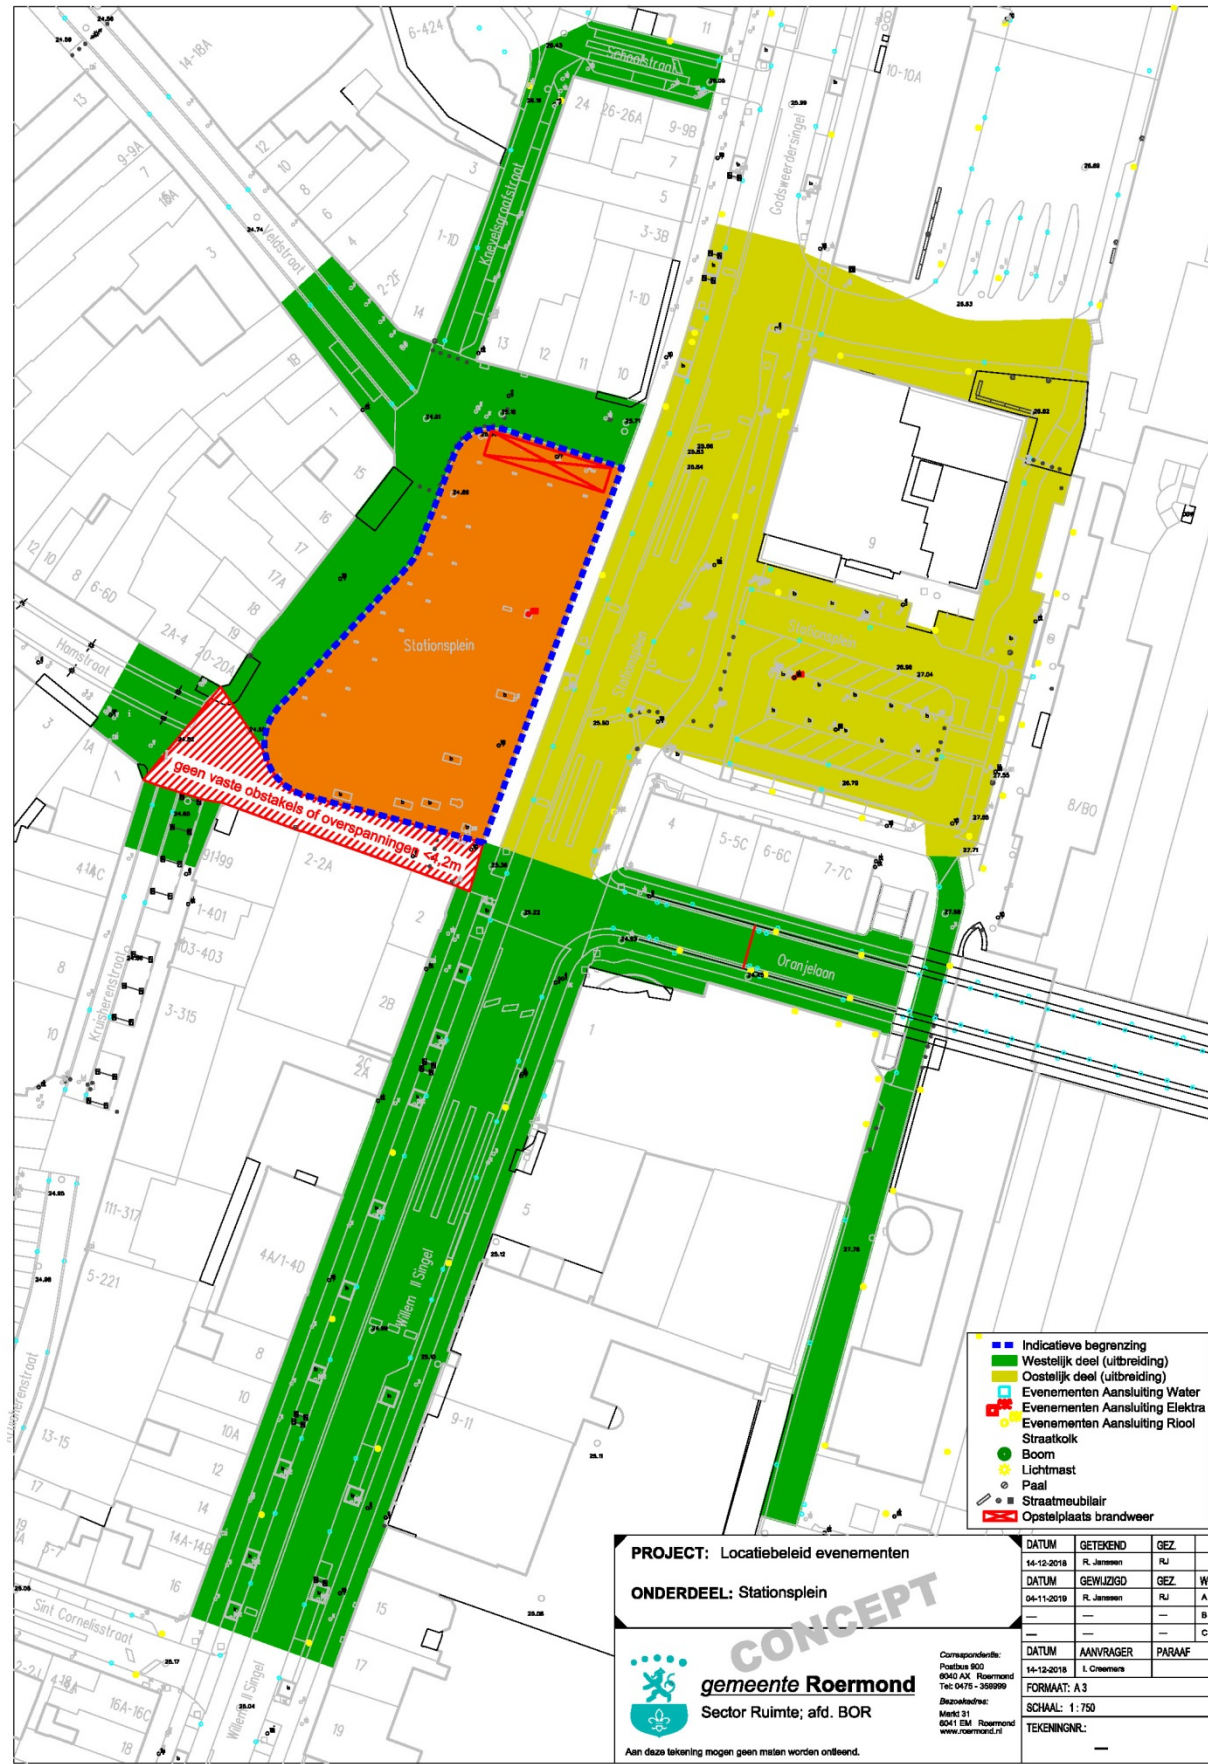

PROJECT: Locatiebeleid evenementen
ONDERDEEL: Stationsplein

gemeente Roermond
 Sector Ruimte; afd. BOR

CONCEPT

Aan deze tekening mogen geen maten worden ontleend.

DATUM	GETEKEND	GEZ.	
14-12-2018	R. Jansen	RJ	
DATUM	GEWILZGD	GEZ.	W
04-11-2019	R. Jansen	RJ	A
—	—	—	B
—	—	—	C

DATUM	AANVRAGER	PARAAF
14-12-2018	J. Cismens	

Correspondentie:
 Postbus 900
 6040 AX Roermond
 Tel: 0475 - 392999
 Datasnelheid:
 Merk 31
 6041 SM Roermond
 www.roermond.nl

FORMAAT: A3
 SCHAL: 1:750
 TEKENINGNR: —

6.1 Aanvullende werkafspraken

Geluid

- Voor deze locatie geldt een maximaal geluidsniveau tot 85 dB(A) op de gevel van de meest nabijgelegen geluidsgevoelige bestemming.
- Opstelling geluid bij voorkeur richting het westen – horecazijde
- Bij evenementen met een hoog geluidsniveau of met veel bastonen dient het BBT-principe (Best Beschikbare Technieken) toegepast te worden. Voorbeelden zijn:
 - o Anti basgeluid en line array systemen
 - o Podia en speakers worden in de meest optimale richting opgesteld
 - o Gevlogen speakers worden zo laag mogelijk opgehangen
 - o Speakers dienen zo goed mogelijk gericht te zijn op het publiek
 - o Gevlogen subwoofers zijn niet toegestaan.

Aantal evenementen per jaar

Voor deze locatie geldt een maximum van 12 evenementendagen per jaar, waarvan gebruik westelijk en oostelijk deel samen max. 4 evenementendagen per jaar.

- Meldingsplichtige activiteiten met een maximaal geluidsniveau van 50 dB(A) zijn onbeperkt toegestaan.
- De spreiding tussen evenementen is minimaal 7 dagen tussen de laatste afbouwdag en eerste opbouwdag.
- Het aantal evenementendagen is excl. op- en afbouwdagen.

6.2 Fysieke kenmerken

- Verharde ondergrond; betonsteen.
- Plein mag voor de op- en afbouw van evenementen worden gebruikt voor auto's.
- Verankering middels pinnen is niet toegestaan.
- Het plein loopt geleidelijk af.

Voorzieningen

- o Stroom.
- o Water.
- o Afvoer.

6.3 Duurzaamheid

- Organisatoren van evenementen beschrijven in hun aanvraag en plan van aanpak hun inspanningen in relatie tot duurzaamheid in breed perspectief.
- De organisator is verantwoordelijk voor het vrijgekomen afval en het opruimen en afvoeren daarvan. Hiertoe zijn voorschriften opgenomen in de vergunning.

6.4 Beheeraspecten: Veiligheid

Toegankelijkheid (bereikbaar voor hulpdiensten)

- De primaire aanrijdroute voor hulpdiensten is via de Willem II-singel.
- Alle toegangen van gebouwen dienen tot op 10 meter te kunnen worden benaderd over een vrije breedte van 4,5 meter en een vrije hoogte van 4,2 meter.
- Locatie aan zuidzijde parallel aan gevel minimaal 4,5 meter vrijhouden van objecten.

- Bij gebruik van enkel de West of Oostzijde van het Stationsplein dient het evenement afgeschermd te worden van verkeer over Stationsplein en de aanliggende rijwegen.
- Ruimte vrijhouden voor opstelplaats aan Noord –en Westzijde.
- Minimaal 2-zijdige ontvluchting dient gegarandeerd te zijn.
- Organisatie dient afspraken te maken met aanpalende horeca over mogelijke evacuatie/ ontruiming voor zowel horeca als publiek evenement.
- De locatie dient via de Willem II singel en Godswaersingel altijd bereikbaar te blijven.
- Bij gebruik van de gehele locatie met inbegrip van de Willem II singel en/ of Godswaersingel als evenemententerrein dient de Roerkade in 2 richtingen geopend te kunnen worden.
- De Looproute vanaf het station naar de binnenstad dient te worden gegarandeerd door evenementenorganisatie bij gebruik Willem II singel / Godswaersingel als evenemententerrein.
- Aan de zuidzijde, ter hoogte van nummer 2-2A dient tot 4,5 meter uit de gevel vrij te blijven van objecten.
- Afstemming met OV partners is vereist.
- Objecten moeten dusdanig worden opgesteld dat deze het cameratoezicht niet blokkeren.

6.5 *Beheeraspecten: Bereikbaarheid*

Dichtstbijzijnde parkeervoorzieningen

- Parkeergarages Q-park Stationspark en Q-park Oranjerie Godswaersingel en parkeerterrein Wilhelminaplein.
- Overige parkeervoorzieningen op loopafstand.
- Zeer beperkte mogelijkheden voor straat parkeren

Bereikbaarheid OV

- Directe OV-haltes Busstation, loopafstand van Centraal Station Roermond minder dan 2 minuten.
- Bij gebruik gehele locatie als evenemententerrein dient door organisatie afstemming plaats te vinden met vervoersbedrijven spoor- en busvervoer.

Overige verkeersaspecten

- Bereiken van de locatie met auto wordt afgeraden.
- Voorkeur bezoek evenement met openbaar vervoer.

6.6 *Flora en Fauna*

- Broedperiode, broedgevallen in bomen (beperkt risico).