




Detail A
Schaal 1:20

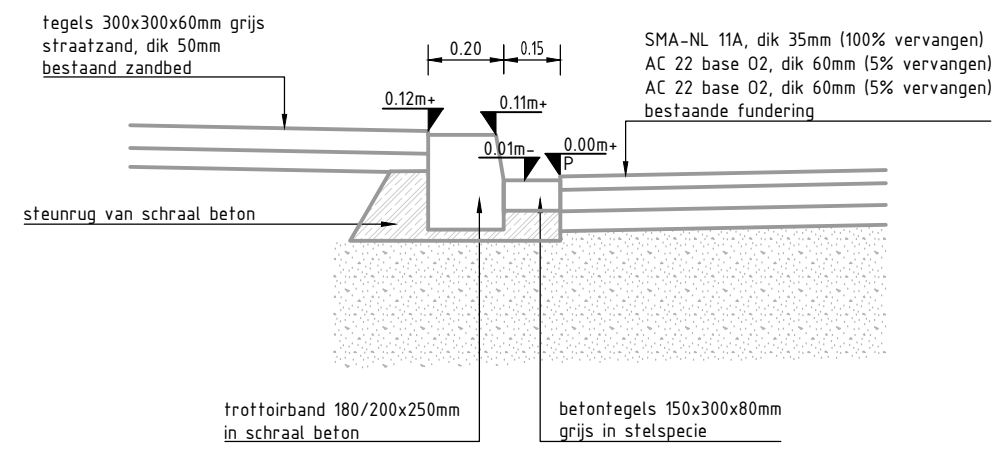


Detail B
Schaal 1:20

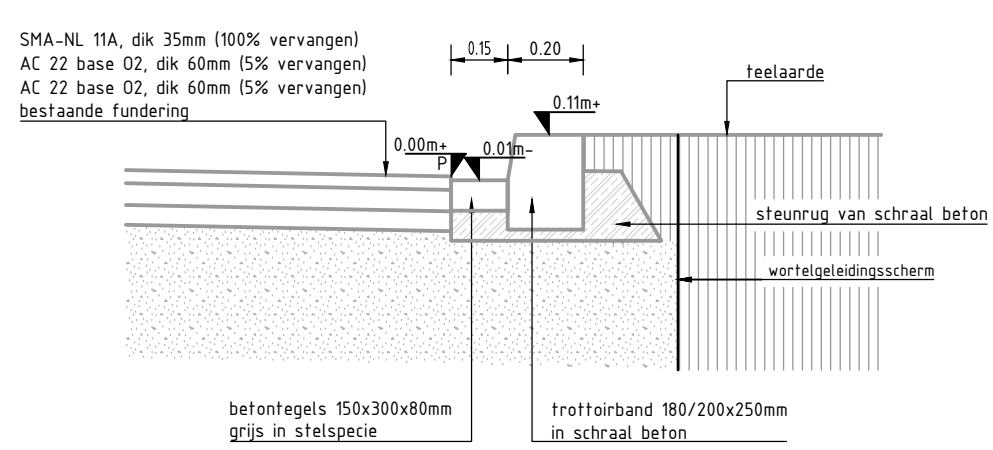


Detail C
Schaal 1:20

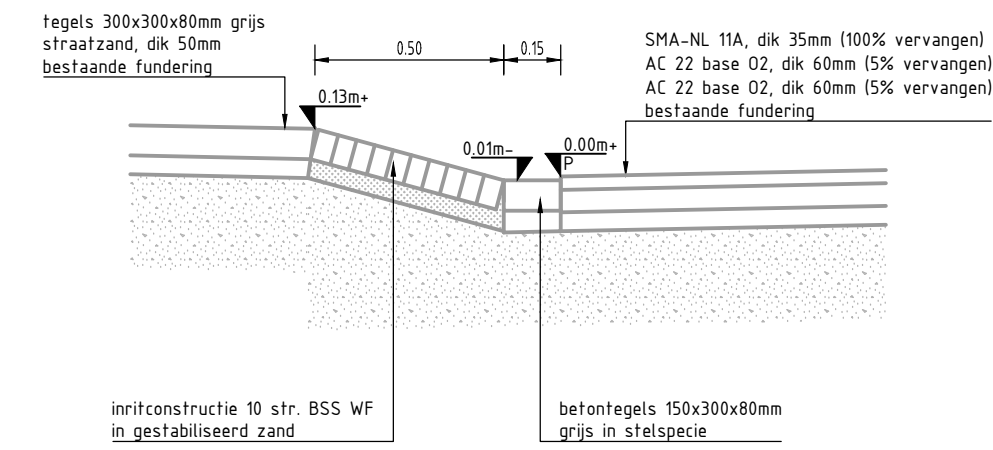



Principeprofiel t.p.v. groenvakken in rijbaan
Schaal 1:50

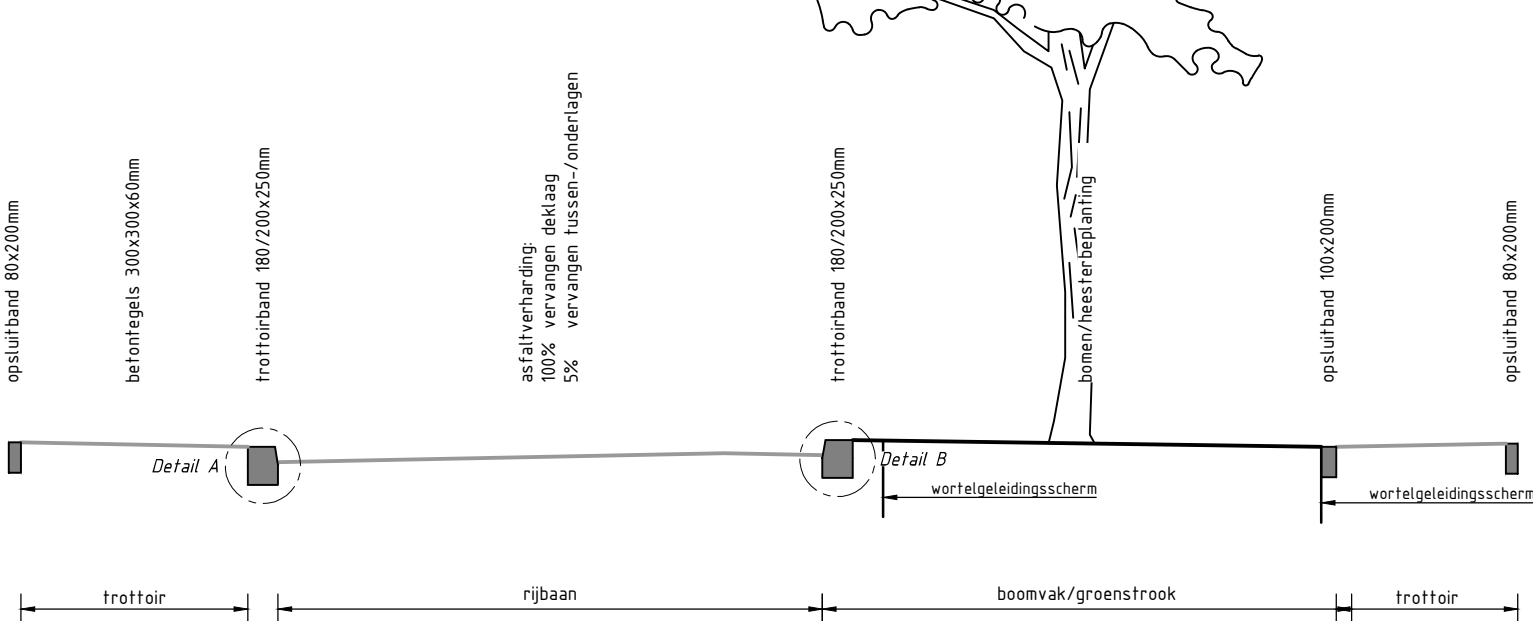


Principeprofiel t.p.v. langspaarkeervakken winkelcentrum
Schaal 1:50

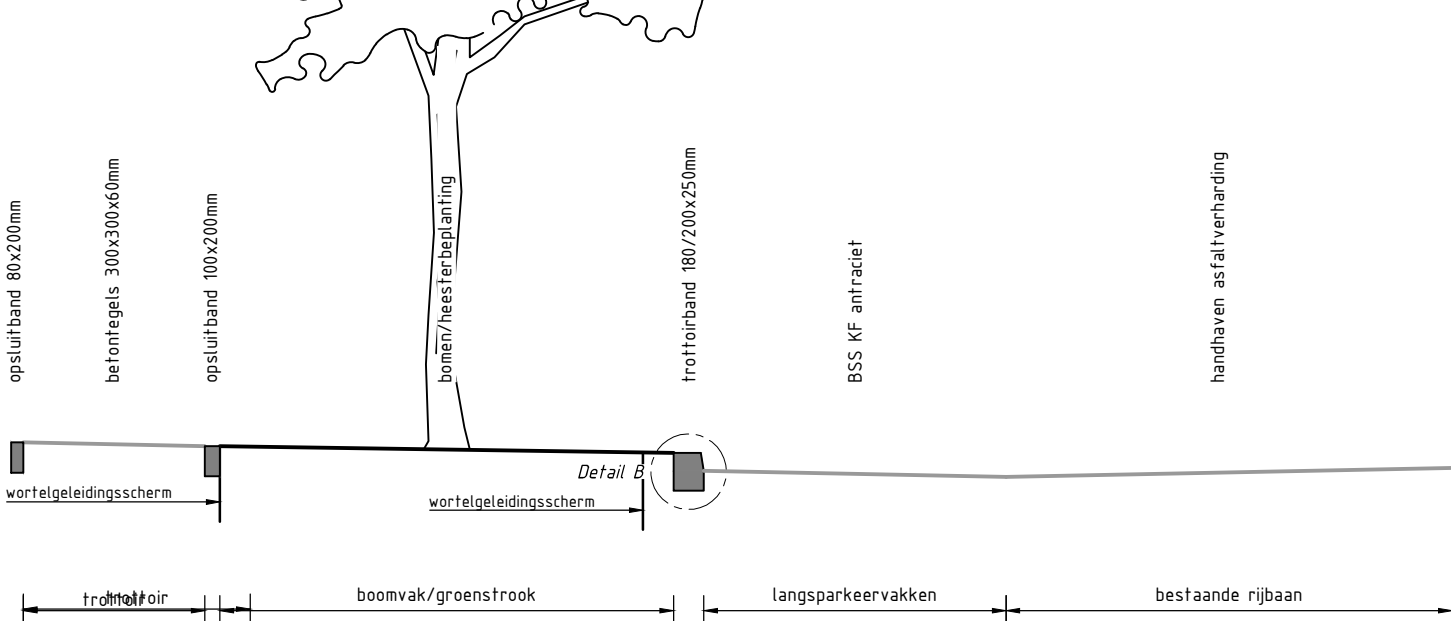





Principedetails groenvakken
Schaal 1:200

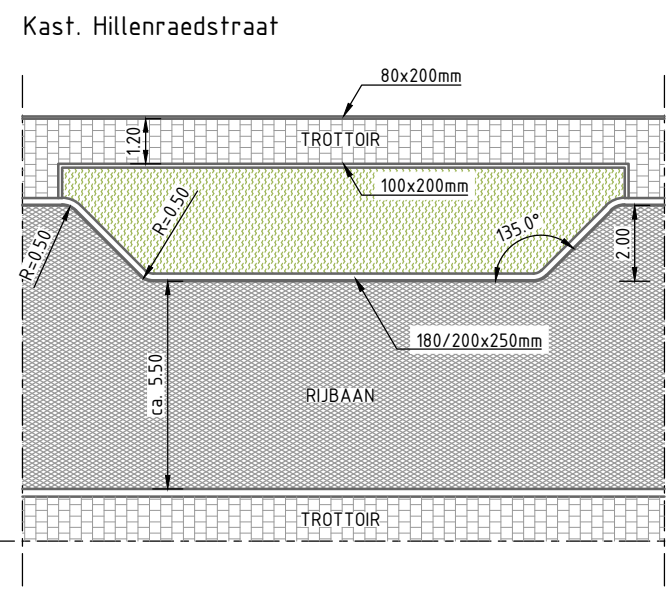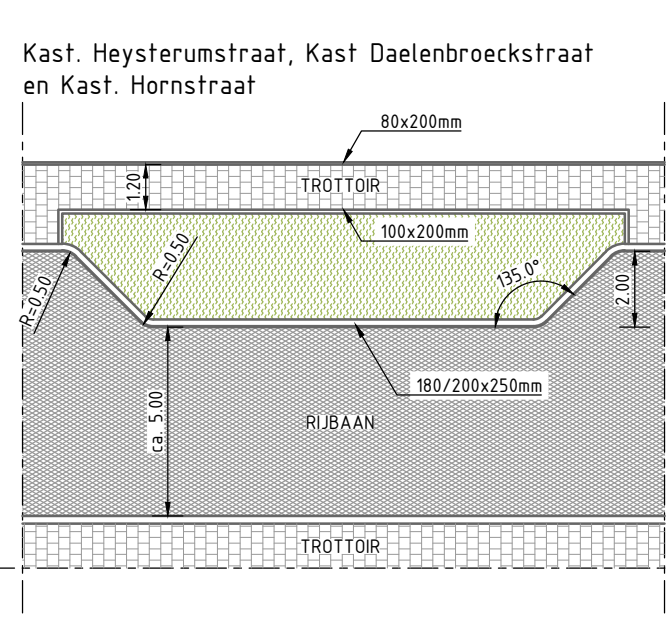

Principeprofiel t.p.v. inritconstructie aansluitende wegen
Schaal 1:50

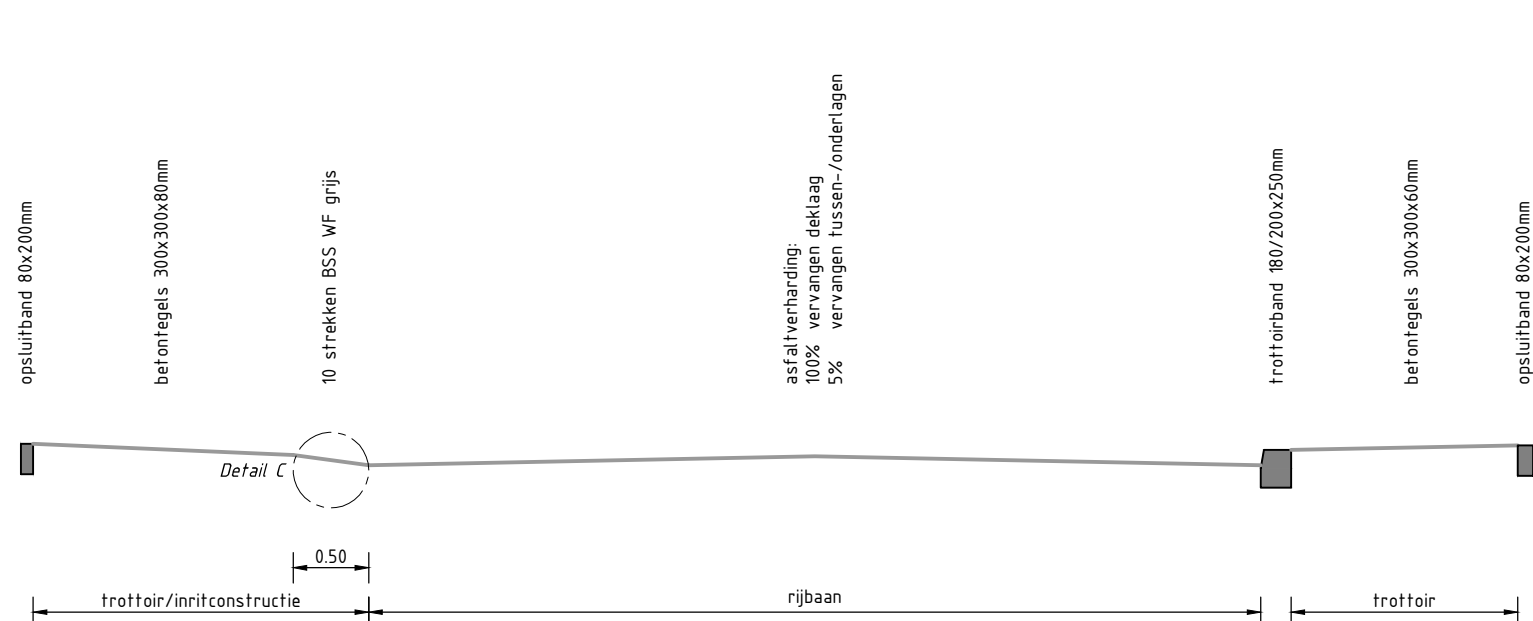

Principedetail 1: invalide ingritten

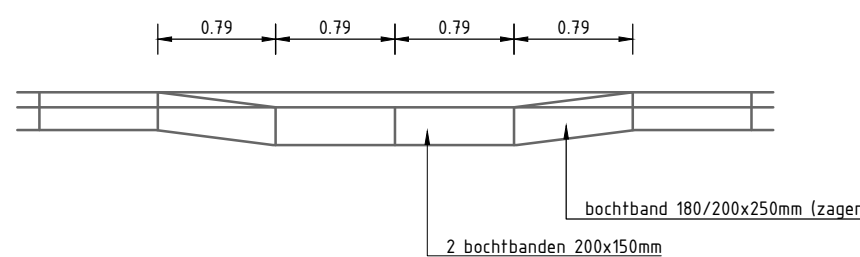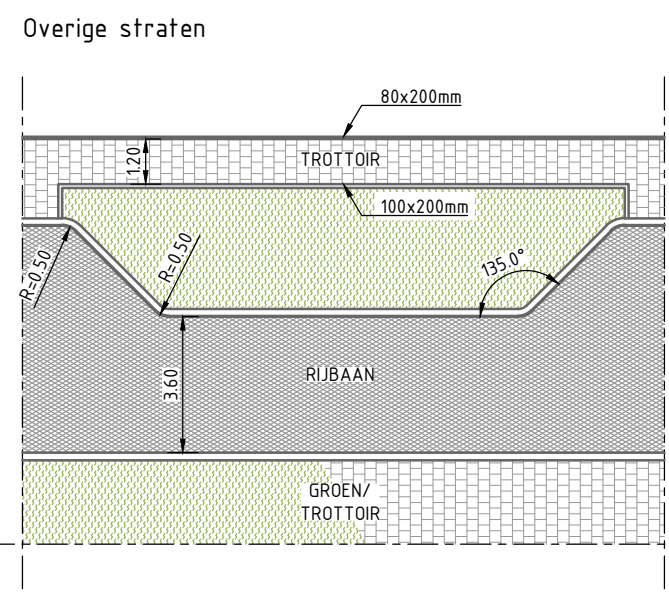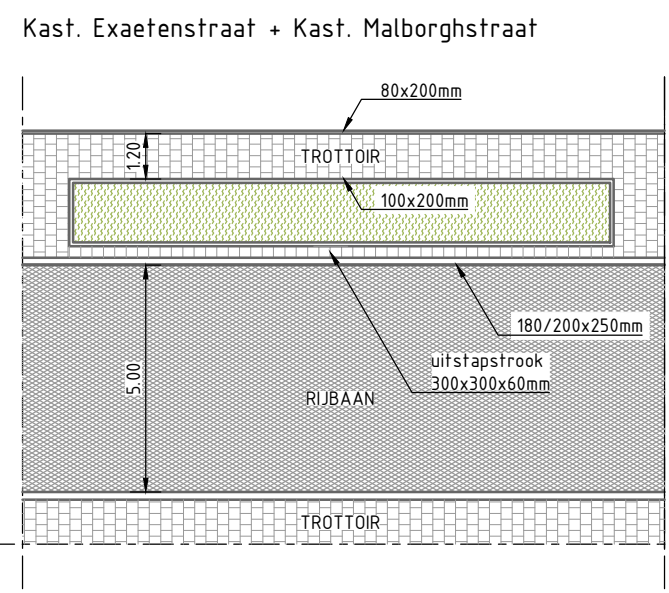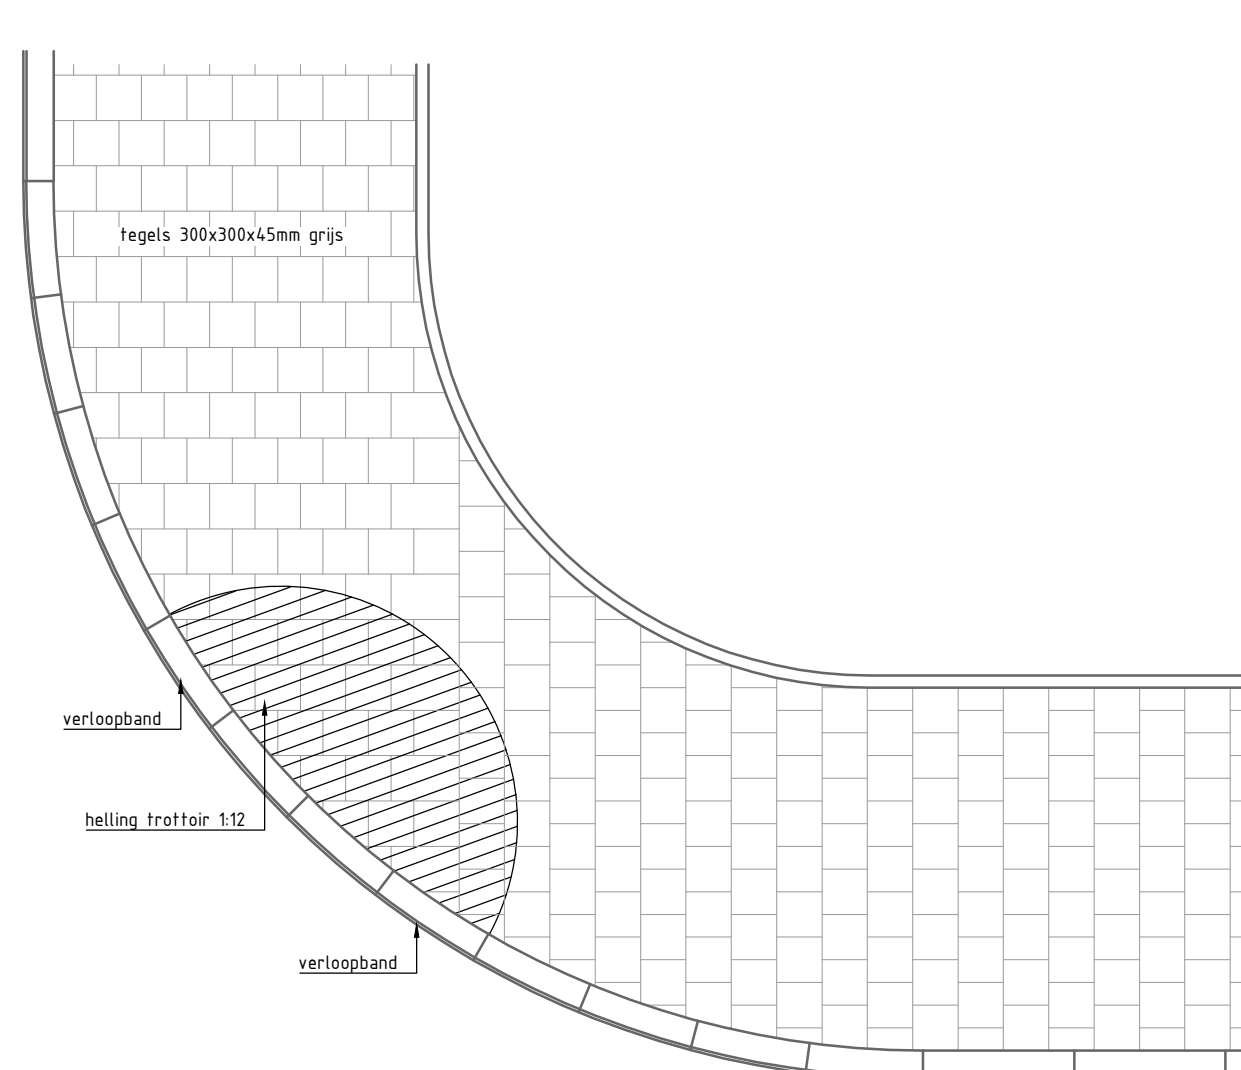

2	15-06-'20	PB	HK	TS	Wijziging n.a.v. overleg d.d. 09-06-2020
1	03-06-'20	PB	HK	TS	Eerste uitgave
versie	datum	getekend	gecontroleerd	vrijgegeven	omschrijving

Opdrachtgever:
Gemeente Roermond

project:
**Wijkgericht Onderhoud
Kastelenbuurt**

onderdeel:
Dwarsprofielen en details

tekeningnummer:
201909023-020-TEK

projectnummer:
201909023

fase:
DO

Concept

formaat:
A1

schaal:
1:200/100/50/20

11 van 11

Berekenaar:
Productieweg 1
6505 JC Roermond

Rekenwettig:
Pruittweg 100
5219 PH Roermond
www.cleverland.nl

Cleverland